


Anschlussblatt 2

- Legende**
- Fahrbahn (Asphalt-Vollausbau), Bk 10
  - Erneuerung der Asphaltdeckschicht
  - Gussasphalt
  - Busverkehrsfläche (Beton)
  - Gehwegüberfahrt, Bk 0,3 / Bk 1,8
  - Parkstand (Wabe), Bk 0,3 / Bk 1,8
  - Radweg
  - Gehweg und sonstige Nebenflächen
  - Sicherheitstrennstreifen - Pflaster 25x25
  - Kleinpflasterstreifen, Breite= 25cm
  - wassergebundene Decke
  - Grünfläche
  - AS = Aufmerksamkeitsstreifen
  - RF = Richtungsfeld
  - SF = Sperrfeld
  - BS = Begrenzungsstreifen
  - Wasserlauf
  - Flurstücksgrenze
  - vorhandene Straßenbereichslinie
  - in Aussicht genommene Straßenbegrenzungslinie
  - Straßenbegrenzungslinie gem. B-Plan
  - Planungsgrenze

- vorhanden / geplant / entfällt
- abges. Hochbord
  - Hochbord
  - Bussonderbord
  - Tiefbord 10cm
  - Tiefbord 8cm
  - Befestigungswechsel
  - Fahrbahnmarkierung
  - Verkehrszeichen
  - Fahrbahnmarkierung
  - öffentliche Beleuchtung
  - Lichtsignalanlage
  - Fahrradlehnbügel
  - Bank
  - Eichenpfähle
  - Pfosten (umlegbar)
  - Baum
  - gepl./ vorh./ aufzuh./ umzub. Straßenablauf

**Planungsgrundlage:**

- digitale Daten des ALKIS, Stand: Mai 2017 (Amtliches Liegenschaftskatastersystem)
- Bestands- und Höhenplan über Landesbetrieb Geo-Information und Vermessung, Stand:
- Bezugssystem: ETRS 89, Gauß-Krüger-Abbildung
- Höhenbezug: DE\_DHHN92\_NH

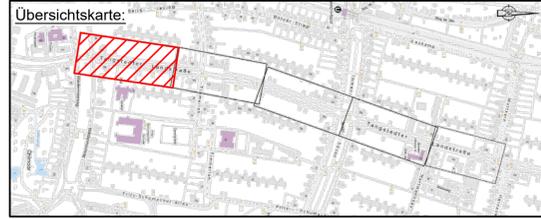

**SWECO**

Sweco GmbH  
 Beim Strohhause 31  
 20097 Hamburg  
 Zertifiziert durch die TÜV Rheinland Group  
 ISO 9001:2015, ISO 14001:2015, OHSAS 18001:2007

Telefon +49 40 60774060  
 Telefax +49 40 607740698

0352-19-011  
 1. Verschickung  
 gez. 02.04.2020 / BBE  
 vom 02.04.2020 / OTE  
 gez. 02.04.2020 / BNU

verfasst: Hamburg, den 02.04.2020, gez. i.V. Buchhorn


Index	Änderungen und Ergänzungen	Bearbeitet (Name)	Leit- / Kurzzeichen und Unterschrift	Datum

Bedarfssträger: **Freie und Hansestadt Hamburg**  
 Bezirksamt Hamburg - Nord  
 Dezernat Wirtschaft, Bauen und Umwelt  
 Fachamt Management des öffentlichen Raumes  
 Tiefbau

Realisierungsträger: **Freie und Hansestadt Hamburg**  
 Bezirksamt Hamburg - Nord  
 Dezernat Wirtschaft, Bauen und Umwelt  
 Fachamt Management des öffentlichen Raumes  
 Tiefbau

Baumaßnahme: <b>Grundinstandsetzung</b>	Datum: 06/04/2020 Bearbeitet: gez. Lütjje Unterschrift: NMR 2210
Teilbaumaßnahme: <b>Tangstedter Landstraße zwischen Würdenmoorweg bis zur Bushaltestelle "Wattkorn"</b>	Datum: 6.4.2020 Fachtechnisch geprüft: gez. Henneke Unterschrift: NMR 220
Planinhalt: <b>Lageplan Blatt 1</b>	Datum: 07.04.2020 Aufgestellt: gez. M. Sydow Unterschrift: NMR 20
Zeichnung Nr.: N/MR22-2019-017-LP-01 Maßstab: 1 : 250	Datum: / Geprüft: / Unterschrift: Technische Aufsicht

© I:\HM\2019\02-TM\0352-19-011-G1\_Tela\_Miba\_HH-Neu0509-Phase02-CAD\02-Entwurfplanung\001-1\_Verschickung\Farben-04-01\_LP\_Tela-MoD.dwg

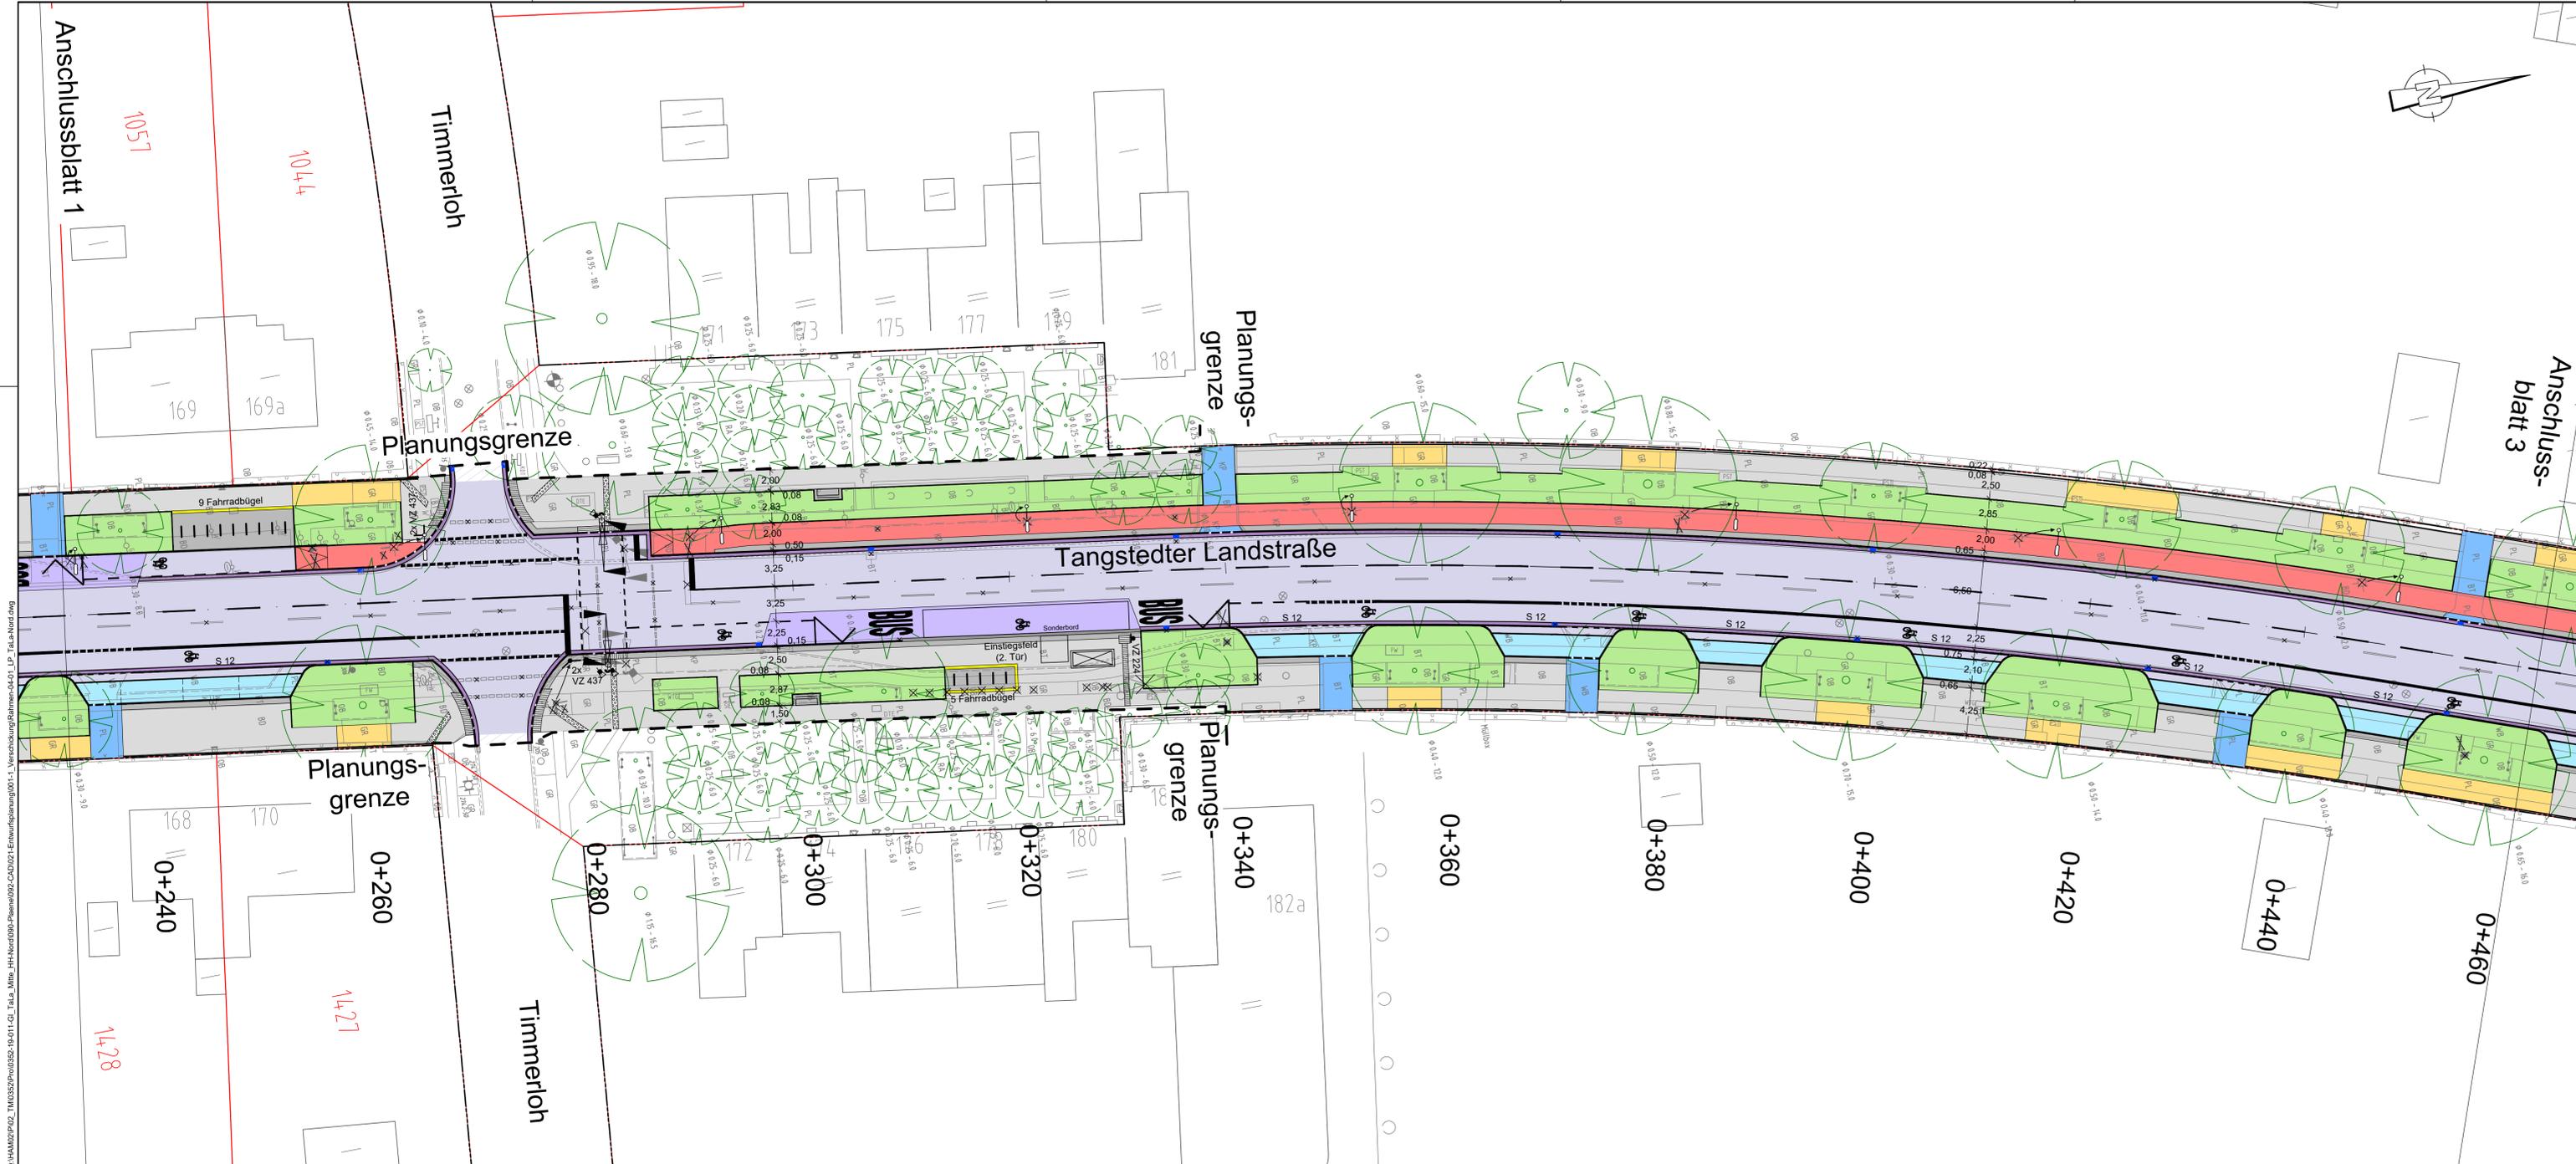


- ### Legende
- Fahrbahn (Asphalt-Vollausbau), Bk 10
  - Erneuerung der Asphaltdeckschicht
  - Gussasphalt
  - Busverkehrsfläche (Beton)
  - Gehwegüberfahrt, Bk 0,3 / Bk 1,8
  - Parkstand (Wabe), Bk 0,3 / Bk 1,8
  - Radweg
  - Gehweg und sonstige Nebenflächen
  - Sicherheitstrennstreifen - Pflaster 25x25
  - Kleinpflasterstreifen, Breite= 25cm
  - wassergebundene Decke
  - Grünfläche
  - AS = Aufmerksamkeitsstreifen
  - RF = Richtungsfeld
  - SF = Sperrfeld
  - BS = Begrenzungstreifen
  - Wasserlauf
  - Flurstücksgrenze
  - vorhandene Straßenbereichslinie
  - in Aussicht genommene Straßenbegrenzungslinie
  - Straßenbegrenzungslinie gem. B-Plan
  - Planungsgrenze

- vorhanden / geplant / entfällt
- abges. Hochbord
  - Hochbord
  - Bussonderbord
  - Tiefbord 10cm
  - Tiefbord 8cm
  - Befestigungswchsel
  - Fahrbahnmarkierung
  - Fahrbahnmarkierung
  - Verkehrszeichen
  - öffentliche Beleuchtung
  - Lichtsignalanlage
  - Fahrradanhänger
  - Bank
  - Eichenpfähle
  - Pfosten (umlegbar)
  - Baum
  - gepl./ vorh./ aufzuh./ umzub. Straßenablauf

**Planungsgrundlage:**

- digitale Daten des ALKIS, Stand: Mai 2017 (Amtliches Liegenschaftsdateninformationssystem)
- Bestands- und Höhenplan über Landesbetrieb Geo-Information und Vermessung, Stand:
- Bezugssystem: ETRS 89, Gauß-Krüger-Abbildung
- Höhenbezug: DE\_DHHN92\_NH

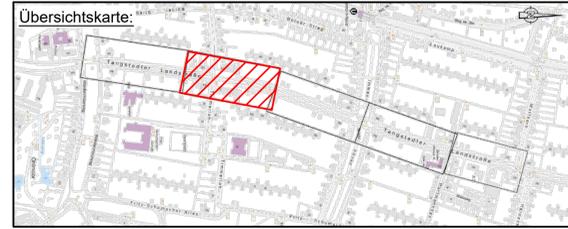

**SWECO**

Sweco GmbH  
 Beim Strohhause 31 | Telefon +49 40 60774060  
 20097 Hamburg | Telefax +49 40 607740998  
 Zertifiziert durch die TÜV Rheinland Cert GmbH  
 ISO 9001:2015, ISO 14001:2015, OHSAS 18001:2007

0352-19-011  
 1. Verschickung  
 gez.: 02.04.2020 / BBE  
 bewst: 02.04.2020 / OTE  
 gepr.: 02.04.2020 / BNL

verfasst: Hamburg, den 02.04.2020, ... gez.: i.V. Buchthorn, ...


Index	Änderungen und Ergänzungen	Bearbeitet (Name)	Leit- / Kurzzeichen und Unterschrift	Datum

**Bedarftträger:** Freie und Hansestadt Hamburg  
 Bezirksamt Hamburg - Nord  
 Dezernat Wirtschaft, Bauen und Umwelt  
 Fachamt Management des öffentlichen Raumes  
 Tiefbau

**Realisierungsträger:** Freie und Hansestadt Hamburg  
 Bezirksamt Hamburg - Nord  
 Dezernat Wirtschaft, Bauen und Umwelt  
 Fachamt Management des öffentlichen Raumes  
 Tiefbau

<b>Baumaßnahme:</b> Grundstandsetzung		Datum: 06/04/2020 Bearbeitet: gez. Lühlje Unterschrift, NMR 2210
<b>Teilbaumaßnahme:</b> Tangstedter Landstraße zwischen Wördenmoorweg bis zur Bushaltestelle "Wattkom"		Datum: 6.4.2020 Fachtechnisch geprüft: gez. Henneke Unterschrift, NMR 220
<b>Planinhalt:</b> Lageplan Blatt 2		Datum: 07.04.2020 Aufgestellt: gez. M. Sydow Unterschrift, NMR 20
<b>Zeichnung Nr.:</b> N/MR22-2019-017-LP-02	<b>Maßstab:</b> 1 : 250	<b>Datum:</b> Geprüft: Freigegeben: Unterschrift, NMR-L

C:\HAM\2019\20190329\proj\0329-19-011-GI\_Tala\_Mitte\_HH-Nord\069-Planene\02-CAD\02-1-Einwurfsplanung\001-1\_Verschickung\Rahmen-04-01\_LP\_Tala-Nord.dwg

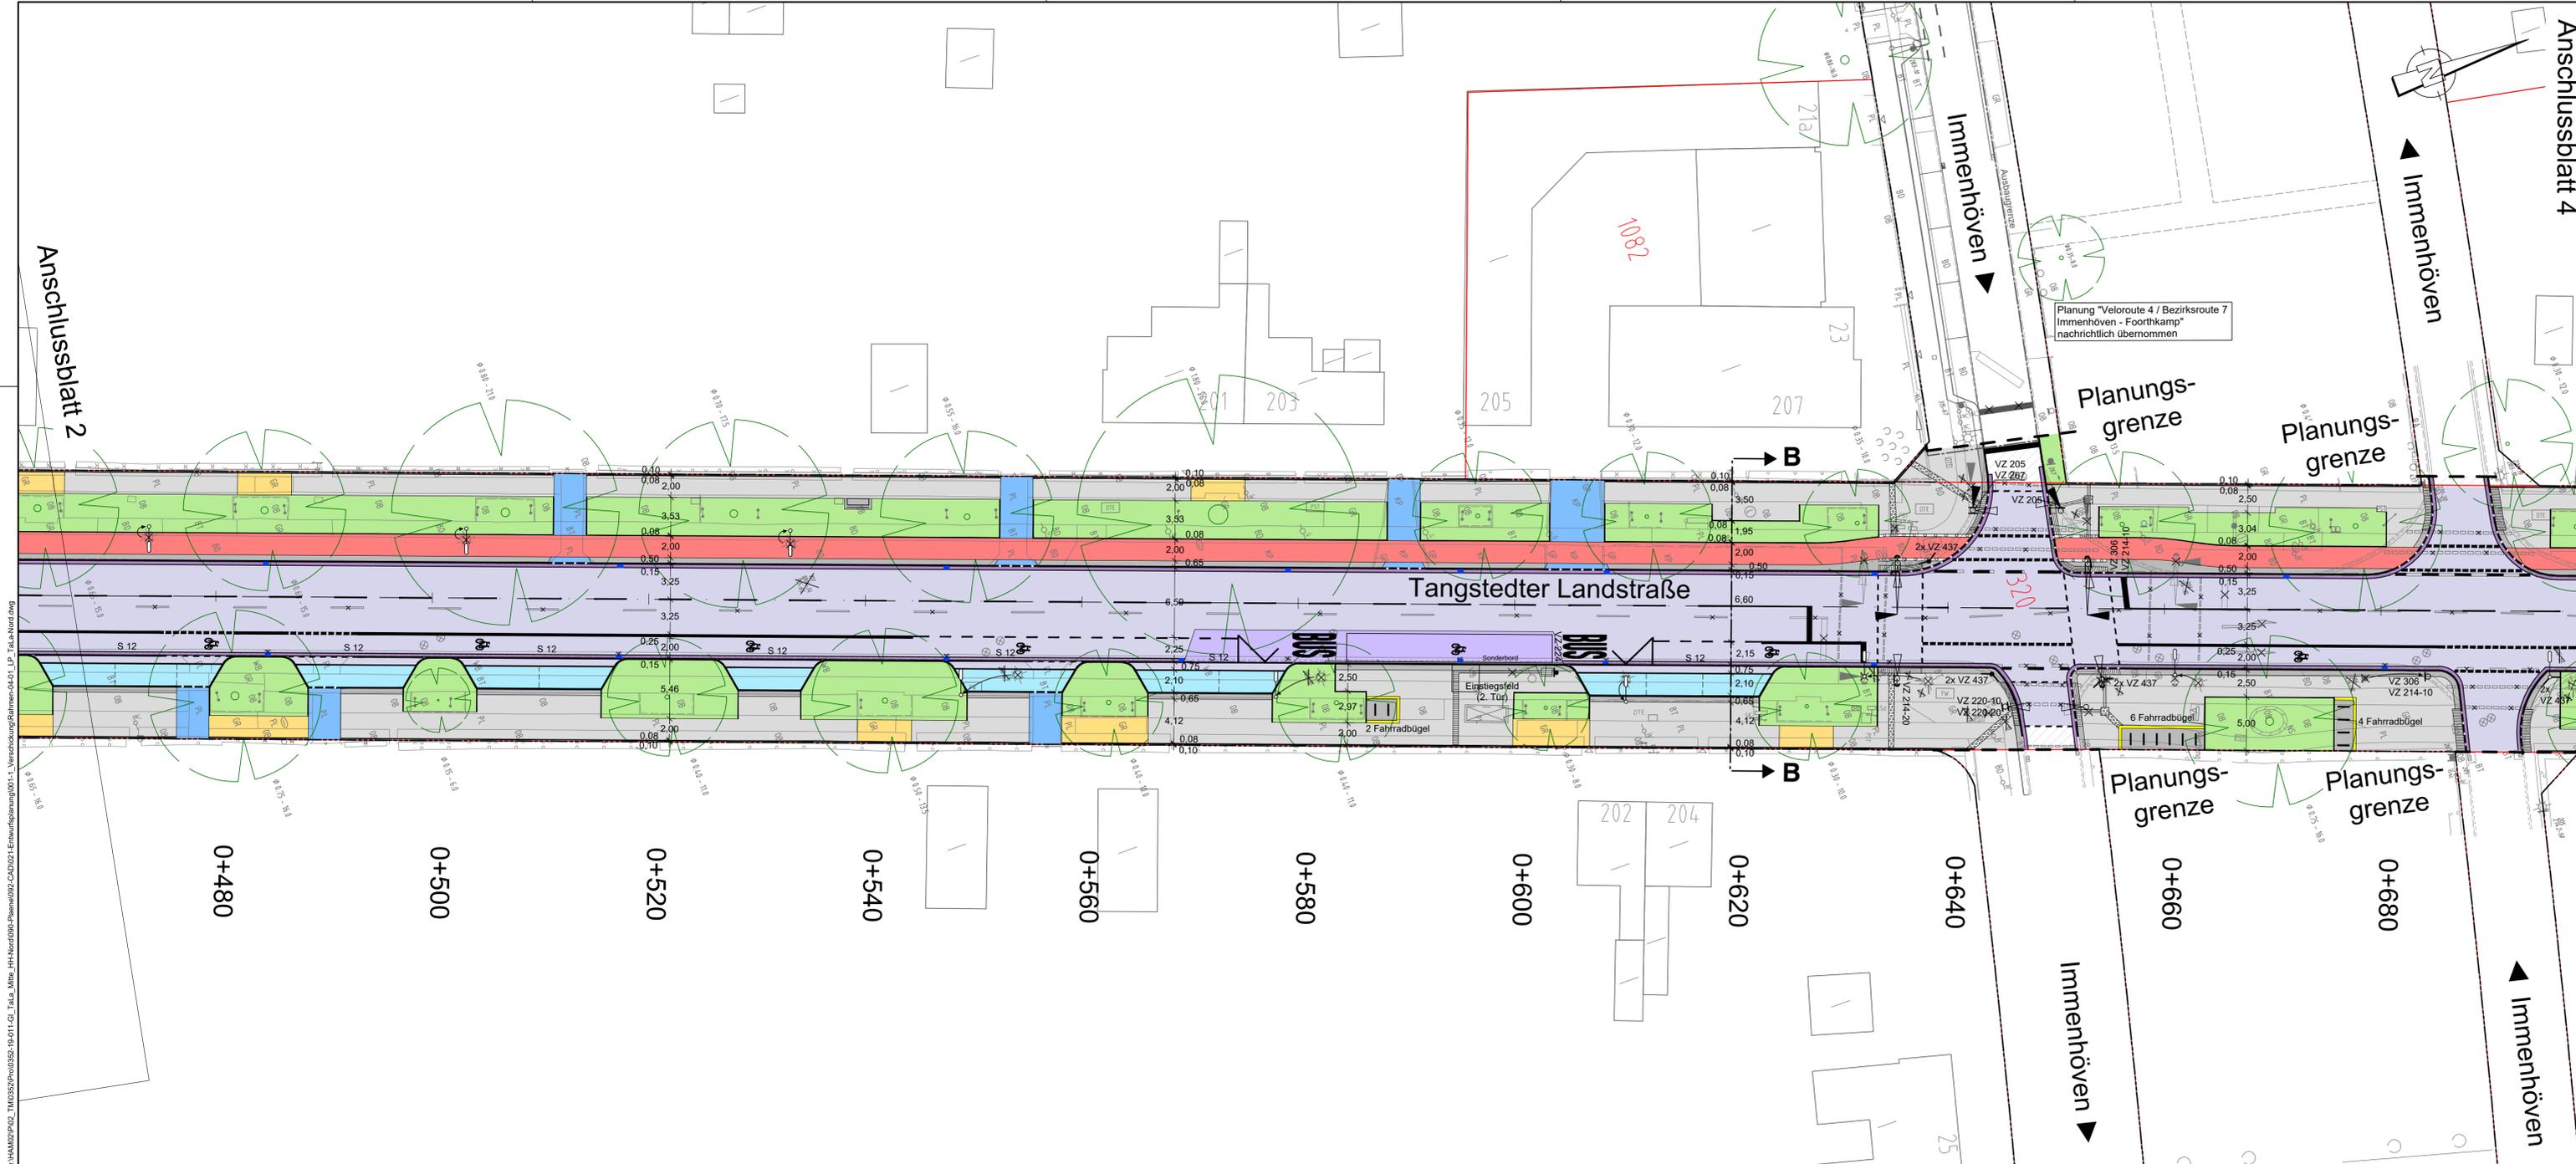


- ### Legende
- Fahrbahn (Asphalt-Vollausbau), Bk 10
  - Erneuerung der Asphaltdeckschicht
  - Gussasphalt
  - Busverkehrsfläche (Beton)
  - Gehwegüberfahrt, Bk 0,3 / Bk 1,8
  - Parkstand (Wabe), Bk 0,3 / Bk 1,8
  - Radweg
  - Gehweg und sonstige Nebenflächen
  - Sicherheitstrennstreifen - Pflaster 25x25
  - Kleinpflasterstreifen, Breite= 25cm
  - wassergebundene Decke
  - Grünfläche
  - AS = Aufmerksamkeitsstreifen
  - RF = Richtungsfeld
  - SF = Sperrfeld
  - BS = Begrenzungstreifen
  - Wasserlauf
  - Flurstücksgrenze
  - vorhandene Straßenbereichslinie
  - in Aussicht genommene Straßenbegrenzungslinie
  - Straßenbegrenzungslinie gem. B-Plan
  - Planungsgrenze

- vorhanden / geplant / entfällt
- abges. Hochbord
  - Hochbord
  - Bussonderbord
  - Tiefbord 10cm
  - Tiefbord 8cm
  - Befestigungswechsel
  - Fahrbahnmarkierung
  - Fahrbahnmarkierung
  - Verkehrszeichen
  - öffentliche Beleuchtung
  - Lichtsignalanlage
  - Fahrradanhängerbügel
  - Bank
  - Eichenpfähle
  - Pfosten (umlegbar)
  - Baum
  - gepl./ vorh./ aufzuh./ umzub. Straßenablauf

**Planungsgrundlage:**

- digitale Daten des ALKIS, Stand: Mai 2017 (Amtliches Liegenschaftskatasterinformationssystem)
- Bestands- und Höhenplan über Landesbetrieb Geo-Information und Vermessung, Stand:
- Bezugssystem: ETRS 89, Gauß-Krüger-Abbildung
- Höhenbezug: DE\_DHNN92\_NH

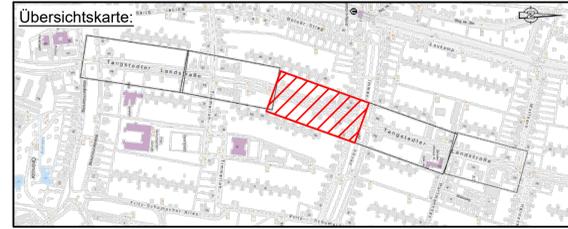

**SWECO**

Sweco GmbH  
 Bern Strohhause 31  
 20097 Hamburg  
 Zertifiziert durch die TÜV Rheinland Cert GmbH  
 ISO 9001:2015, ISO 14001:2015, OHSAS 18001:2007

verfasst: Hamburg, den 02.04.2020, ... gez. i.V. Buchthorn ...

Index	Änderungen und Ergänzungen	Bearbeitet (Name)	Leit- / Kurzzeichen und Unterschrift	Datum

**Bedarfsräger:** Freie und Hansestadt Hamburg  
 Bezirksamt Hamburg - Nord  
 Dezernat Wirtschaft, Bauen und Umwelt  
 Fachamt Management des öffentlichen Raumes  
 Tiefbau


**Realisierungsträger:** Freie und Hansestadt Hamburg  
 Bezirksamt Hamburg - Nord  
 Dezernat Wirtschaft, Bauen und Umwelt  
 Fachamt Management des öffentlichen Raumes  
 Tiefbau

<b>Baumaßnahme:</b>		Datum: 06/04/2020
<b>Grundstandsetzung</b>		Bearbeitet: gez. Lütjke
Teilbaumaßnahme: Tangstedter Landstraße zwischen Wördenmoorweg bis zur Bushaltestelle "Wattkom"		Unterschrift, NMR 2210
Planinhalt: Lageplan Blatt 3		Datum: 06.4.2020
Zeichnung Nr.: N/MR22-2019-017-LP-03		Fachtechnisch geprüft: gez. Henneke
Maßstab: 1 : 250		Unterschrift, NMR 220
Datum: / Geprüft:		Datum: 07.04.2020
Aufgestellt: gez. M. Sydow		Unterschrift, NMR 20
Freigegeben:		Datum: / Unterschrift, NMR-L

C:\HAM02\PROJ\_2019\PROJ\_03\2-19-011-GI\_TaLa\_Mitla\_HH-Nord\03-Planer\03-CAD\02-1-Einwirkplanung\001-1\_Verschönerung\001-1\_LP\_TaLa-Nord.dwg

Anschlussblatt 3

Anschlussblatt 5

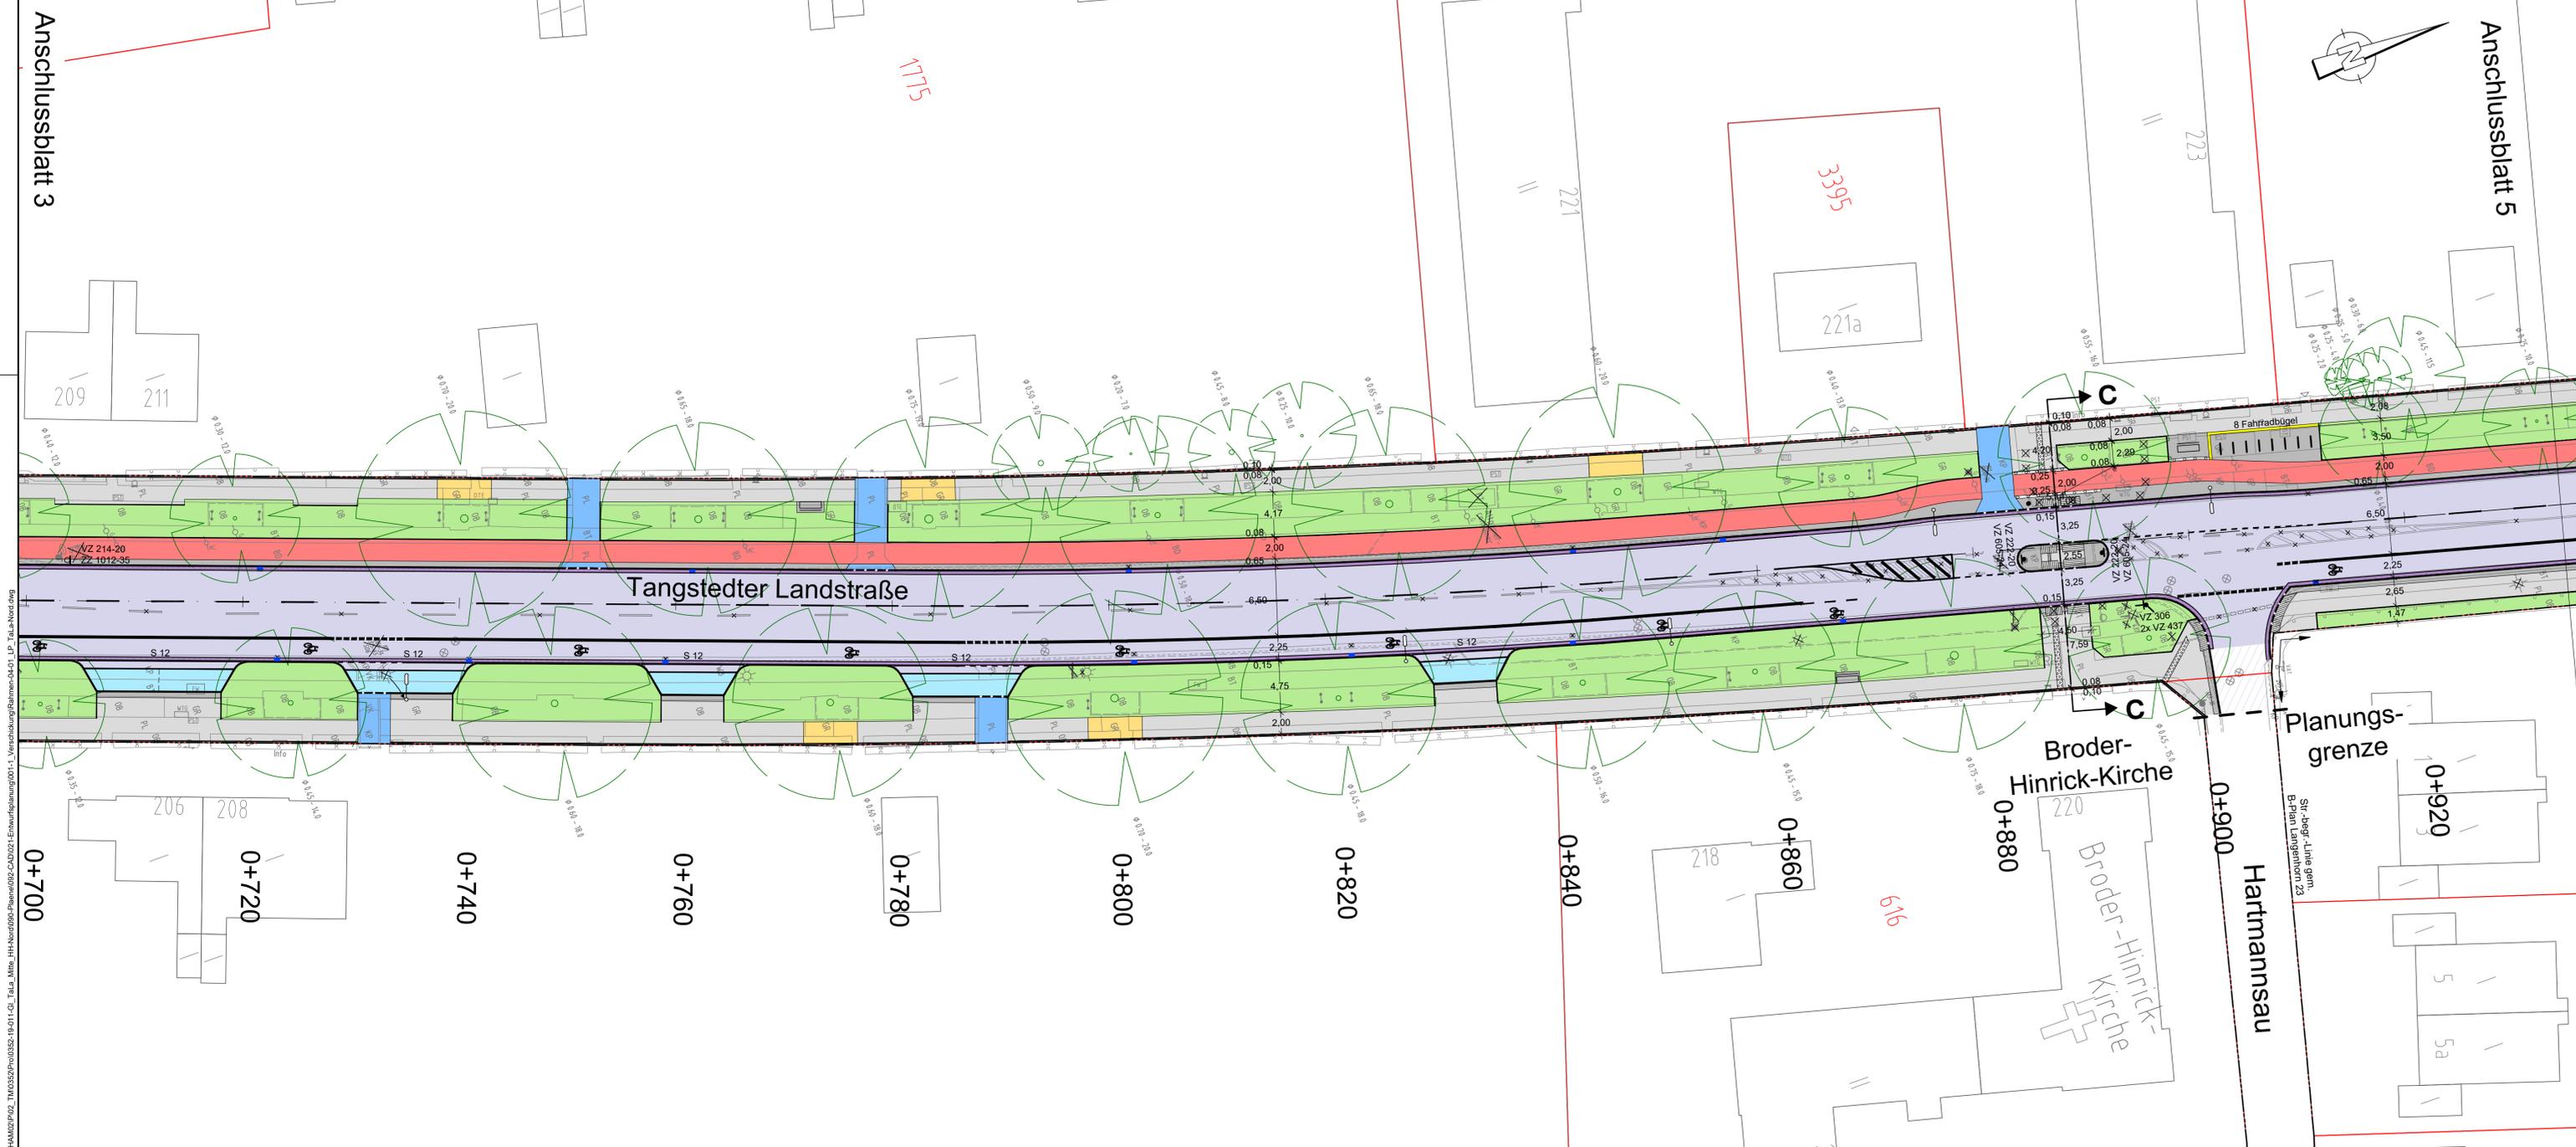


- Legende**
- Fahrbahn (Asphalt-Vollausbau), Bk 10
  - Erneuerung der Asphaltdeckschicht
  - Gussasphalt
  - Busverkehrsfläche (Beton)
  - Gehwegüberfahrt, Bk 0,3 / Bk 1,8
  - Parkstand (Wabe), Bk 0,3 / Bk 1,8
  - Radweg
  - Gehweg und sonstige Nebenflächen
  - Sicherheitstrennstreifen - Pflaster 25x25
  - Kleinpflasterstreifen, Breite= 25cm
  - wassergebundene Decke
  - Grünfläche
  - AS = Aufmerksamkeitsstreifen
  - RF = Richtungsfeld
  - SF = Sperrfeld
  - BS = Begrenzungsstreifen
  - Wasserlauf
  - Flurstücksgrenze
  - vorhandene Straßenbereichslinie
  - in Aussicht genommene Straßenbegrenzungslinie
  - Straßenbegrenzungslinie gem. B-Plan
  - Planungsgrenze

- vorhanden/ geplant / entfällt
- abges. Hochbord
  - Hochbord
  - Bussonderbord
  - Tiefbord 10cm
  - Tiefbord 8cm
  - Befestigungswechsel
  - Fahrbahnmarkierung
  - Fahrbahnmarkierung
  - Verkehrszeichen
  - öffentliche Beleuchtung
  - Lichtsignalanlage
  - Fahrradanhänger
  - Bank
  - Eichenpfähle
  - Pfosten (umlegbar)
  - Baum
  - gepl./ vorh./ aufzuh./ umzub. Straßenablauf

**Planungsgrundlage:**

- digitale Daten des ALKIS, Stand: Mai 2017 (Amtliche Liegenschaftsdateninformationssystem)
- Bestands- und Höhenplan über Landesbetrieb Geo-Information und Vermessung, Stand:
- Bezugssystem: ETRS 89, Gauß-Krüger-Abbildung
- Höhenbezug: DE\_DHNN92\_NH

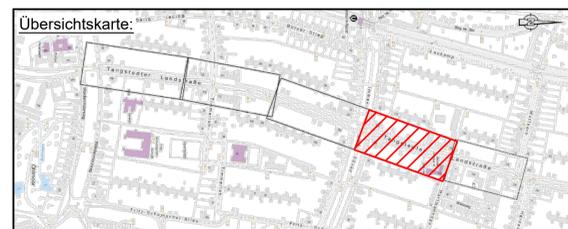

**SWECO**

Sweco GmbH  
 Bern Strohhause 31 | Telefon +49 40 60774060  
 20097 Hamburg | Telefax +49 40 607740998  
 Zertifiziert durch die TÜV Rheinland Cert GmbH  
 ISO 9001:2015, ISO 14001:2015, OHSAS 18001:2007

0352-19-011  
 1. Verschickung  
 gez.: 02.04.2020 / BBE  
 bews: 02.04.2020 / OTE  
 gepr.: 02.04.2020 / BNL

verfasst: Hamburg, den 02.04.2020, ..... gez. i.V. Buchhorn.....

Index	Änderungen und Ergänzungen	Bearbeitet (Name)	Leit- / Kurzzeichen und Unterschrift	Datum

**Bedarfsräger:** Freie und Hansestadt Hamburg  
 Bezirksamt Hamburg - Nord  
 Dezernat Wirtschaft, Bauen und Umwelt  
 Fachamt Management des öffentlichen Raumes  
 Tiefbau

**Realisierungsträger:** Freie und Hansestadt Hamburg  
 Bezirksamt Hamburg - Nord  
 Dezernat Wirtschaft, Bauen und Umwelt  
 Fachamt Management des öffentlichen Raumes  
 Tiefbau

<b>Baumaßnahme:</b> Grundstandsetzung	Datum: 06/04/2020 Bearbeitet: gez. Lütjke Unterschrift, NMR 2210
<b>Teilbaumaßnahme:</b> Tangstedter Landstraße zwischen Wördenmoorweg bis zur Bushaltestelle "Wattkom"	Datum: 6.4.2020 Fachtechnisch geprüft: gez. Henneke Unterschrift, NMR 220
<b>Planinhalt:</b> Lageplan Blatt 4	Datum: 07.04.2020 Aufgestellt: gez. M. Sydow Unterschrift, NMR 20
<b>Zeichnung Nr.:</b> N/MR22-2019-017-LP-04	<b>Maßstab:</b> 1 : 250
<b>Datum:</b> Geprüft:	<b>Datum:</b> Freigegeben:
Unterschrift, Technische Aufsicht:	Unterschrift, NMR-L

C:\HAM\02\02\_TM0352\Proj\0352-19-011-GI\_Tala\_Mitte\_HH-Nord\0352-19-011-GI\_Tala\_Nord.dwg

